

«ՎՈԼԻՈՍ նախագծային ինստիտուտ» ՓԲԸ
ЗАО «ВОЛИОС проектный институт»
“VOLIOS institute of civil engineering” CJSC

11.01.2021թ.
ՎՆ-ՇԹ-011

Ջրվեժ համայնքի ղեկավար
Պարոն Ռոբերտ Պետրոսյանին

Հարգելի պրն. Պետրոսյան

Ի պատասխան Ձեր 29 դեկտեմբերի 2021թ. Թիվ 01/04/2217-21 գրության, Ձեզ ենք ներկայացնում ստորև ներկայացված հասցեի ուղեգծի փոփոխված տարբերակը.

1. ՀՀ Կոտայքի մարզ, Ջրվեժ համայնք, 11/1 հասցեում, Կարեն Խաչատրյանին պատկանող 160կՎ ԼՏԵ-ի 10կՎ էլեկտրամատակարարում (դիմորդ՝ Կարեն Վանուշի Խաչատրյան, միացման պատվեր № 70582111)

Համաձայն ՀՀ կառավարության 2015թ. 596-ն որոշման, արտաքին գծային ինժեներական հաղորդակցուղիների նոր միացման աշխատանքների կատարման համար անհրաժեշտ է ունենալ ուղեգծի համաձայնեցումը և շինարարության թույլտվություն: Սույն որոշման 23.1 կետի համաձայն Ձեզ ենք ներկայացնում հետագիծ-նախագծային փաթեթ, դիմում: Այս աշխատանքների համար համաձայն 596-ն որոշման 37 կետի ճարտարապետահատակագծային առաջադրանք չի պահանջվում:

Այս գործընթացի կազմակերպման համար մեր ընկերությունը լիազորված է «ՀԷՑ» ՓԲ ընկերության անունից հանդես գալ, իրականացնել օրենքով սահմանված գործընթացները և ստանալ շին թույլտվություն:


Շին. թույլտվությունների համար վճարումը կատարվում է սեղմ ժամկետներում Ձեր կողմից ներկայացված տվյալների համաձայն, իսկ վճարման անդորրագրերը ներկայացվում են Ձեզ:

Նախագծային աշխատանքները շարունակելու և ավարտելու համար Ձեր համաձայնեցմանն ենք ներկայացնում հետագիծ-նախագծային փաստաթղթերը, խնդրում ենք տրամադրել ուղեգծի համաձայնեցումը և շին. թույլտվությունը:

Առդիր՝ հետագիծ-նախագծային փաստաթղթեր և դիմում – 8 էջ, 1 օրինակից:

/Տնօրեն՝

Ս. Շախինյան

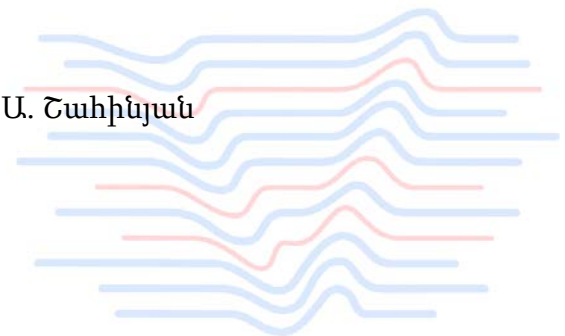

Կատարող՝ Մ. Հակոբյան
Հեռ. +374 41 51 11 80

Դ Ի Մ ՈՒ Մ

Խնդրում եմ համաձայնեցնել հետազիծ-նախագծային փաստաթղթերը և տալ շինարարության թույլտվություն (կամ երկարաձգել _____ 20__ թ. N _____ շինարարության թույլտվությամբ սահմանված ժամկետը)՝

Կոտայքի մարզ, Ջրվեժ համայնք, 11/1 հասցեում, Կարեն Խաչատրյանին պատկանող 160կՎ ԼՏԵ-ի 10կՎ էլեկտրամատակարարման

(արդիականացվող օբյեկտի անվանումը, հակիրճ բնորոշումը)

աշխատանքների կատարման համար՝ **6538-ԷՄ**

Կոտայքի մարզ, Ջրվեժ համայնք, 11/1 հասցե:

(մարզը, համայնքը, փողոցը, շենքը, հողամասի գտնվելու վայրը)

1. Պարտավորվում եմ շինարարական աշխատանքներն իրականացնել շինարարության թույլտվությամբ սահմանված ժամկետում՝

_____ 12 ամիս _____ :

(նշել շինարարության տևողության նորմերով հաշվարկված ժամանակահատվածը)

2. Ներկայացնում եմ՝

1) օբյեկտի հետազիծ-նախագծային փաստաթղթերը (երկու օրինակից)՝

_____ 2 _____ թերթ.

(ՀՀ օրենսդրությամբ սահմանված դեպքերում՝ նաև նախահաշվային փաստաթղթերը)

2) շինարարության համար նախատեսված թույլտվության տեղական տուրքի մուծման անդորրագիրը:

Կրկին ներկայացվող դիմումին կցվում են ստացված դիտողություններին համապատասխան լրամշակված նախագծային փաստաթղթերը (ներառյալ լրակազմն ամբողջացնող փաստաթղթերը)՝

_____ 8 թերթ _____ :

Կառուցապատող՝ **«ՀԷՑ» ՓԲ ընկերություն**


Լիազորված կազմակերպություն՝ **«Վոլիոս նախագծային ինստիտուտ» ՓԲ ընկերություն**

/Տնօրեն՝



Ա. Շահինյան

11.01.2022թ.

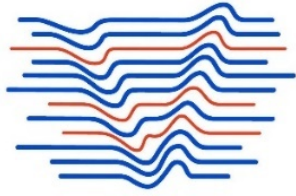

VOLIOS

Institute of civil engineering


ՀՀ Կոտայքի մարզ, գ. Ջրվեժ, 11/1 հասցեում,
Կարեն Խաչատրյանին պատկանող 160կՎ ԼՏԵ-ի
10կՎ էլեկտրամատակարարում

Հետազիծ-նախագծի (ուրվագծի) համաձայնեցում

№ 6538-ԷՄ

«ՀԷՑ» ՓԲԸ «ԳԵՂԱՄԱ» Մ/Ճ- Տեխնիկական պայման №70582111

2021թ.

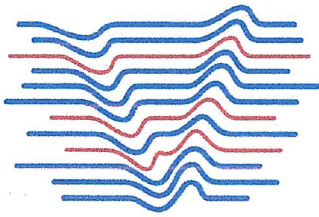


Երաշխավորագիր


ՀՀ Կոտայքի մարզ, գ. Ջրվեժ, 11/1 հասցեում,
Կարեն Խաչատրյանին պատկանող 160կՎ ԼՏԵ-ի
10կՎ էլեկտրամատակարարում

«Վոլիոս նախագծային ինստիտուտ» ՓԲԸ-ն երաշխավորում է, որ ՀՀ Կոտայքի մարզ, գ. Ջրվեժ, 11/1 հասցեում, Կարեն Խաչատրյանին պատկանող 160կՎ ԼՏԵ-ի 10կՎ էլեկտրամատակարարման նախագծային փաստաթղթերը մշակված են համապատասխան №17208 լիցենզիայի և Հայաստանի Հանրապետությունում գործող նորմատիվատեխնիկական փաստաթղթերի:

Տնօրեն՝

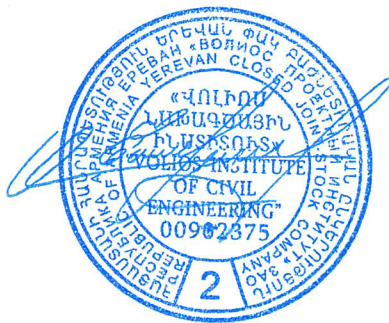

Ա. Շահինյան

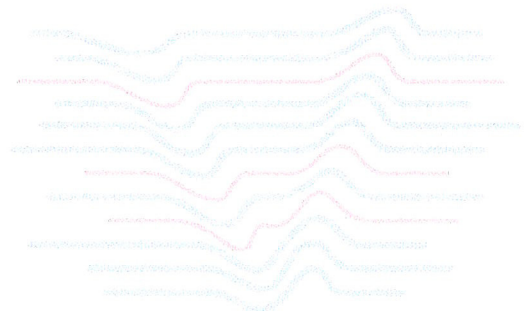

ԷԼԵԿՏՐԱՍԱԿԱՐԱՐՄԱՆ ՏԵԽՆԻԿԱԿԱՆ ՊԱՅՄԱՆՆԵՐ - ԷԼԵԿՏՐԱԿԱՆ ՑԱՆՑԻ ՄԻԱՑՄԱՆ ՊԱՏՎԵՐ

Ամսաթիվ 25/10/2021

1.	Նույնացման կոդ	70582111																		
2.	Ցանց	ԱՐՈՎՑԱՆ	Մասնաճյուղ	ԳԵՂԱՄԱՆ ՄԱՍՆԱԿՑՈՒՄ																
3.	Պատվիրատուի տվյալներ	Հևտախոս 37477 1121238	Կարգավիճակ	Բնակիչ																
			Անվանում	ԿԱՐՆԵՆ ԿԱՆՈՒՇԻ ԽԱՉԱՏՐԵԱՆ																
			Անձնագիր	004042578.027 9/18/2014																
			Սօց. քարտ																	
			Ղևկավար																	
4.	Էլեկտրասնուցման տարածքի հասցեն		ՀՀ ԿՈՏԱՅՔ , Գ.ՋԻՂԵՓ, 11/1 (5-րդ դաշտ, 5-րդ հատված)																	
5.	Միացման տեսակ	Նաափազ	6.	Համայնք	ՋԸՎԵՓ															
7.	Պահանջվող հզորության (ԿՎԱ)	160	8.	Մուտքման տեսակ	Հիժուական սնուցում															
9.	Լարման մակարդակ (ԿՎ)	10	10.	Միացման ամսաթիվ																
11.	Էլեկտրամատակարարման իրականացման տեխնիկական պայմանների առաջարկ																			
<p>Էլ. Մատակարարումը իրականացնել «Ամառանց» 35/10 է/վ-ից սեվող 10 կՎ օ/գ-ի (բշիջ 2) քիվ 36 հենարանից Կառուցել 10 կՎ օղային գիծ, դիմումատուի կողմից սեղադրել 160 կՎԱ հզորության ԼՏԵ: Հաշվիչ սարքը տեղադրել ԼՏԵ-ի 0,4 կՎ լարման կողմում: Անվտանգության գոտու խախտում չկա: Տարածքը գտնվում է համայնքի բնակելի հատվածում: Տվյալ տարածքի էլ. սեռումը նախատեսված է իրականացնել էԱՀՀ համակարգով (ACKYՅ):</p> <p>Անհրաժեշտ փաստաթղթերը ստուգեց և պատվերն ընդունեց _____ /</p> <p>Տեխնիկական պայմանների առաջարկին համաձայն էմ, ծանուք էմ "տոր սպառող" կամ սպառողի վերակառուցվող սպառման համակարգի էլեկտրական ցանցին միացման կարգին, որի համար ստորագրում էմ _____ / ԿԱՐՆԵՆ ԿԱՆՈՒՇԻ ԽԱՉԱՏՐԵԱՆ /</p> <p>Ցանցի պե ա _____ Ս. Մուրադյան</p> <p>Էլեկտրասնուցման վերակառուցվող գծի գույքահամար և անվանում _____</p> <p>12. 00046479 Օղ.գիծ պլյուսինե և պոլպատաապլումնե հաղորդալարով</p> <p>Էլեկտրասնուցման կառուցվող գծին տրվող</p> <table border="1"> <tr> <td>13.</td> <td>Գույքահամար</td> <td>Անվանում</td> <td>Տեսակ</td> <td>Գազանցող խմբի կոդ</td> <td>Հասցե</td> <td>Լ/Գ</td> </tr> <tr> <td></td> <td></td> <td></td> <td></td> <td></td> <td></td> <td></td> </tr> </table> <p>ԳԵՂԱՄԱՆ ՄԱՍՆԱԿՑՈՒՄ _____ /Շ ՄԱՆՈՒԿՑԱՆ/</p>							13.	Գույքահամար	Անվանում	Տեսակ	Գազանցող խմբի կոդ	Հասցե	Լ/Գ							
13.	Գույքահամար	Անվանում	Տեսակ	Գազանցող խմբի կոդ	Հասցե	Լ/Գ														

Հաստատել մասնաճյուղի կողմից ներկայացված տեխնիկական պայմանի առաջարկը _____

Պատվիրել անհրաժեշտ նախագծա-նախանաշվային փաստաթղթերը _____

Մերժել ներկայացված առաջարկը _____

Մերժման պատճառները _____

Ներկայացնել ետք առաջարկ _____

ՀԱՅԱՍՏԱՆԻ ԷԼԵԿՏՐԱԿԱՆ ՑԱՆՑԵՐ ՓԲԸ _____ Պ. ԳՐԻԳՈՐՅԱՆ

ԷԼԵԿՏՐԱՄԱՏԱԿԱՐԱՐՄԱՆ ՏԵԽՆԻԿԱԿԱՆ ՊԱՅՄԱՆՆԵՐ - ԷԼԵԿՏՐԱԿԱՆ ՑԱՆՑԻՆ ՄԻԱՑՄԱՆ ՊԱՏՎԵՐ

1.	Նույնացման կոդ	70582111	Ամսաթիվ 25/10/2021			
2.	Ցանց	ԱԲՈՎՑԱՆ	Մասնաճյուղ	«ԳԵՂԱՄԱ ՄԱՆԱԿՑՈՒՂ		
3.	Պատվիրատուի տվյալներ Հեռախոս 37477 112123B	Կարգավիճակ	Բեռնախիչ			
		Անվանում	ԿԱՐԵՆ ՎԱՆՈՒՇԻ ԽԱՉԱՏՐՑԱՆ			
		Անձնագիր	004042578, 027 9/18/2014			
		Մոց. քարտ				
		Ղեկավար				
4.	Էլեկտրասնուցման տարածքի հասցեն		ՀՀ ԿՈՏԱՅՔ, գ.ՋԼՎԵՇ, 11/1 (5-րդ դաշտ, 5-րդ հատված)			
5.	Միացման տեսակ	Եռաֆազ	6.	Համայնք	ՋԼՎԵՇ	
7.	Պահանջվող հզորություն (ԿՎԱ)	160	8.	Մուցման տեսակ	Հիմնական սնուցում	
9.	Լարման մակարդակ (ԿՎ)	10	10.	Միացման ամսաթիվ	26/1/2022	
11.	Էլեկտրամատակարարման իրականացման տեխնիկական պայմանների առաջարկ					
<p>Էլ. Մատակարարումը իրականացնել «Ամառանոց» 35/10 Է/կ-ից սեվող 10 կվ օ/գ-ի (բջիջ 2) թիվ 36 հենարանից: Կառուցել 10 կվ օղային գիծ, դիմումատուի կողմից տեղադրել 160 կՎԱ հզորության ԼՏԵ: Հաշվիչ սարքը տեղադրել ԼՏԵ-ի 0,4 կՎ լարման կողմում: Անվտանգության գոտու խախտում չկա: Տարածքը գտնվում է համայնքի բնակելի հատվածում: Տվյալ տարածքի էլ.սնումը նախատեսված է իրականացնել ԷԱՀՀ համակարգով (ԱՇԿՅԾ):</p> <p>Անհրաժեշտ փաստաթղթերը ստուգեց և պատվերն ընդունեց _____ / _____ /</p> <p>Տեխնիկական պայմանների առաջարկին համաձայն եմ, ծանոթ եմ "տոր սպառողի" կամ սպառողի վերակառուցվող սպասման համակարգը էլեկտրական ցանցին միացման կարգին, որի համար ստորագրում եմ _____ / ԿԱՐԵՆ ՎԱՆՈՒՇԻ ԽԱՉԱՏՐՑԱՆ /</p> <p>Ցանցի պետ _____ / _____ /</p>						
Էլեկտրասնուցման վերակառուցվող գծի գույքահամար և անվանում						
12.	00046479	Օդ.գիծ այլումինե և պողպատաայլումինե հաղորդալարով				
Էլեկտրասնուցման կառուցվող գծին տրվող						
13.	Գույքահամար	Անվանում	Տեսակ	Կապակցող խմբի կոդ	Հասցե	ՆՊ

«ԳԵՂԱՄԱ ՄԱՆԱԿՑՈՒՂ _____ /Հ. ՄԱՆՈՒԿՅԱՆ/

Հաստատել մասնաճյուղի կողմից ներկայացված տեխնիկական պայմանի առաջարկը _____ / _____ /

Պատվիրել անհրաժեշտ նախագծա-նախահաշվային փաստաթղթերը

Մերժել ներկայացված առաջարկը

Մերժման պատճառները _____

Ներկայացնել նոր առաջարկ

«ՀԱՅԱՍՏԱՆԻ ԷԼԵԿՏՐԱԿԱՆ ՑԱՆՑԵՐ» ՓԲԸ _____ /Դ. ԳՐԻԳՈՐՅԱՆ/

ԿԱՅԱԿԱՆԸ ՏՐՎԱԾ Է

Անիտա Կարսյան

ԻՐԱՎՈՒՆՔՈՎ

Գալսեմ

(սեփականության կամ օգտագործման)

Կառույց

Քաղաքացի

(սեփականատիրոջ (օգտագործողի) անունը (անվանումը))

Գործարար Ծառայ. Ձեռնարկ, 5 դարչա 5 հարկան

(անշարժ գույքի գտնվելու վայրը (հասցեն), անվանումը)

թիվ 111 բնակելի տան և հարմար

ՆԿԱՏԱՄԲ

Գնորդման Եզր. Կապույտ մ. 01.08.05 թ. հասար. մ. 184 ստույգագրով

(անշարժ գույքի ձեռքբերման իրավունքը հաստատող փաստաթղթի անվանումը)

պայմ. 22 Գույ. 17.05.04 թ. թիվ 630-Ն պայման և

ՀԻՄՆԱՆ ԿՐԱ

10.09.04 թ. թիվ 34 շին. բաղ. քաղաքացի

ԳՐԱՆՑՎԱԾ Է ՀԱՅԱՍՏԱՆԻ ՀԱՆՐԱՊԵՏՈՒԹՅԱՆ ԿԱՌԱՎԱՐՈՒԹՅԱՆ ԱՌԸՆԹԵՐ ԱՆՇԱՐԺ ԳՈՒՅՔԻ ԿԱԴԱՍՏՐԻ ՊԵՏԱԿԱՆ ԿՈՄԻՏԵԻ, ԳՈՒՅՔԻ ՆԿԱՏԱՄԲ ԻՐԱՎՈՒՆՔՆԵՐԻ ՊԵՏԱԿԱՆ ԳՐԱՆՑՄԱՆ ՄԻԱՍՆԱԿԱՆ 4-11 ՄԱՏՅԱՆԻ 0252 ՀԱՄԱՐԻ ՏԱԿ:

ՍՈՒՅՆ ԿԱՅԱԿԱՆԸ ԿԱԶՄՎԱԾ Է ԵՐԿՈՒ ՕՐԻՆԱԿԻՑ. ՄԵԿԸ ՏՐՎՈՒՄ Է ՍԵՓԱԿԱՆԱՏԻՐՈՋԸ (ՕԳՏԱԳՈՐԾՈՂԻՆ), ՄՅՈՒՄԸ ՊԱՀՎՈՒՄ Է ՀԱՅԱՍՏԱՆԻ ՀԱՆՐԱՊԵՏՈՒԹՅԱՆ ԿԱՌԱՎԱՐՈՒԹՅԱՆ ԱՌԸՆԹԵՐ ԱՆՇԱՐԺ ԳՈՒՅՔԻ ԿԱԴԱՍՏՐԻ ՊԵՏԱԿԱՆ ԿՈՄԻՏԵԻ ԱՇԽԱՏԱԿԱԶՄԻ ՏԱՐԱԾՔԱՅԻՆ ԱՏՈՐԱԲԱԺԱՆՈՒՄՈՒՄ:

ՀԱՅԱՍՏԱՆԻ ՀԱՆՐԱՊԵՏՈՒԹՅԱՆ ԿԱՌԱՎԱՐՈՒԹՅԱՆ ԱՌԸՆԹԵՐ ԱՆՇԱՐԺ ԳՈՒՅՔԻ ԿԱԴԱՍՏՐԻ ՊԵՏԱԿԱՆ ԿՈՄԻՏԵԻ ԱՇԽԱՏԱԿԱԶՄԻ ՏԱՐԱԾՔԱՅԻՆ ԱՏՈՐԱԲԱԺԱՆՄԱՆ



ՂԵԿԱԿԱՐ

Անիտա Կարսյան (ստորագրություն)


« 26 » փետրվարի 2009 թ.

2617108

ԱՆՎՄ-ԱԶԳ - 35/10 յօդոց 2.

--1

ՀՈՂԱՄԱՍԻ ՀԱՏԱԿԱԳԻԾԸ

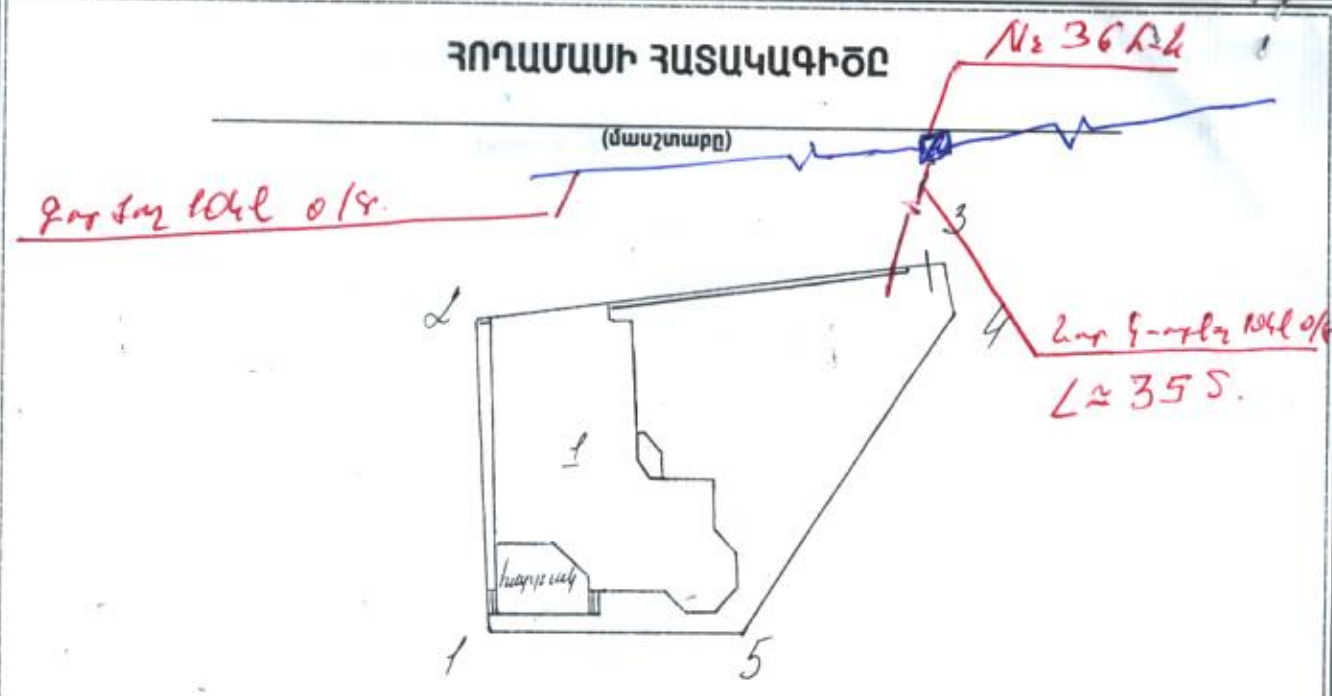

Շրջանաձև	Շրջանաձև
Չ	Բնակարանի գույն

Խառնակ	Գլխաբար	Մեխանիզացիայի հարկի անկետ
1-2	19.5	Պլա Մառտիկյան
2-3	30.2	Զանգակատի
3-4	2.8	Պլա Մառտիկյան
4-5	24.4	— 11 —
5-Պ	16.0	— 11 —

Կատարող 
(ստորագրություն)




ՕՐԱՅԻՆ ԳԾԻ ՈՂԵԳԻԾՐ ՀԱՄԱՁԱՅՆԵՑՎԱԾ Է

Հ/Հ	Ձեռնարկում թվա նշանակումը	ՄՏՈՐԱԳ.	ԱՆՈՒՆ ԱԶԳԱՆՈՒՆ	ԱՄՍԱԹԻՎ
1	«ԳԵՂԱՄԱ» Մ/Ճ ԳԼԽ. ՃԱՐՏԱՐԱԳԵՏ			28.12.21
2	«ԱՐՈՎՅԱՆ» ԷԼ.ՑԱՆՅԻ ԳԼԽ. ՃԱՐՏԱՐԱԳԵՏ			28.12.21

10կՎ ՕԳՊ-ի ուղեգծի
անցկացման և համաձայնեցման
հաստատագիծ
Մ 1:1000

«ՅԵՏ» ՓԲԸ
«ԳԵՂԱՄԱ» Մ/Ճ ԳԼԽ
«ԱՐՈՎՅԱՆ» ՓԵՏ
01520882

28.12.21

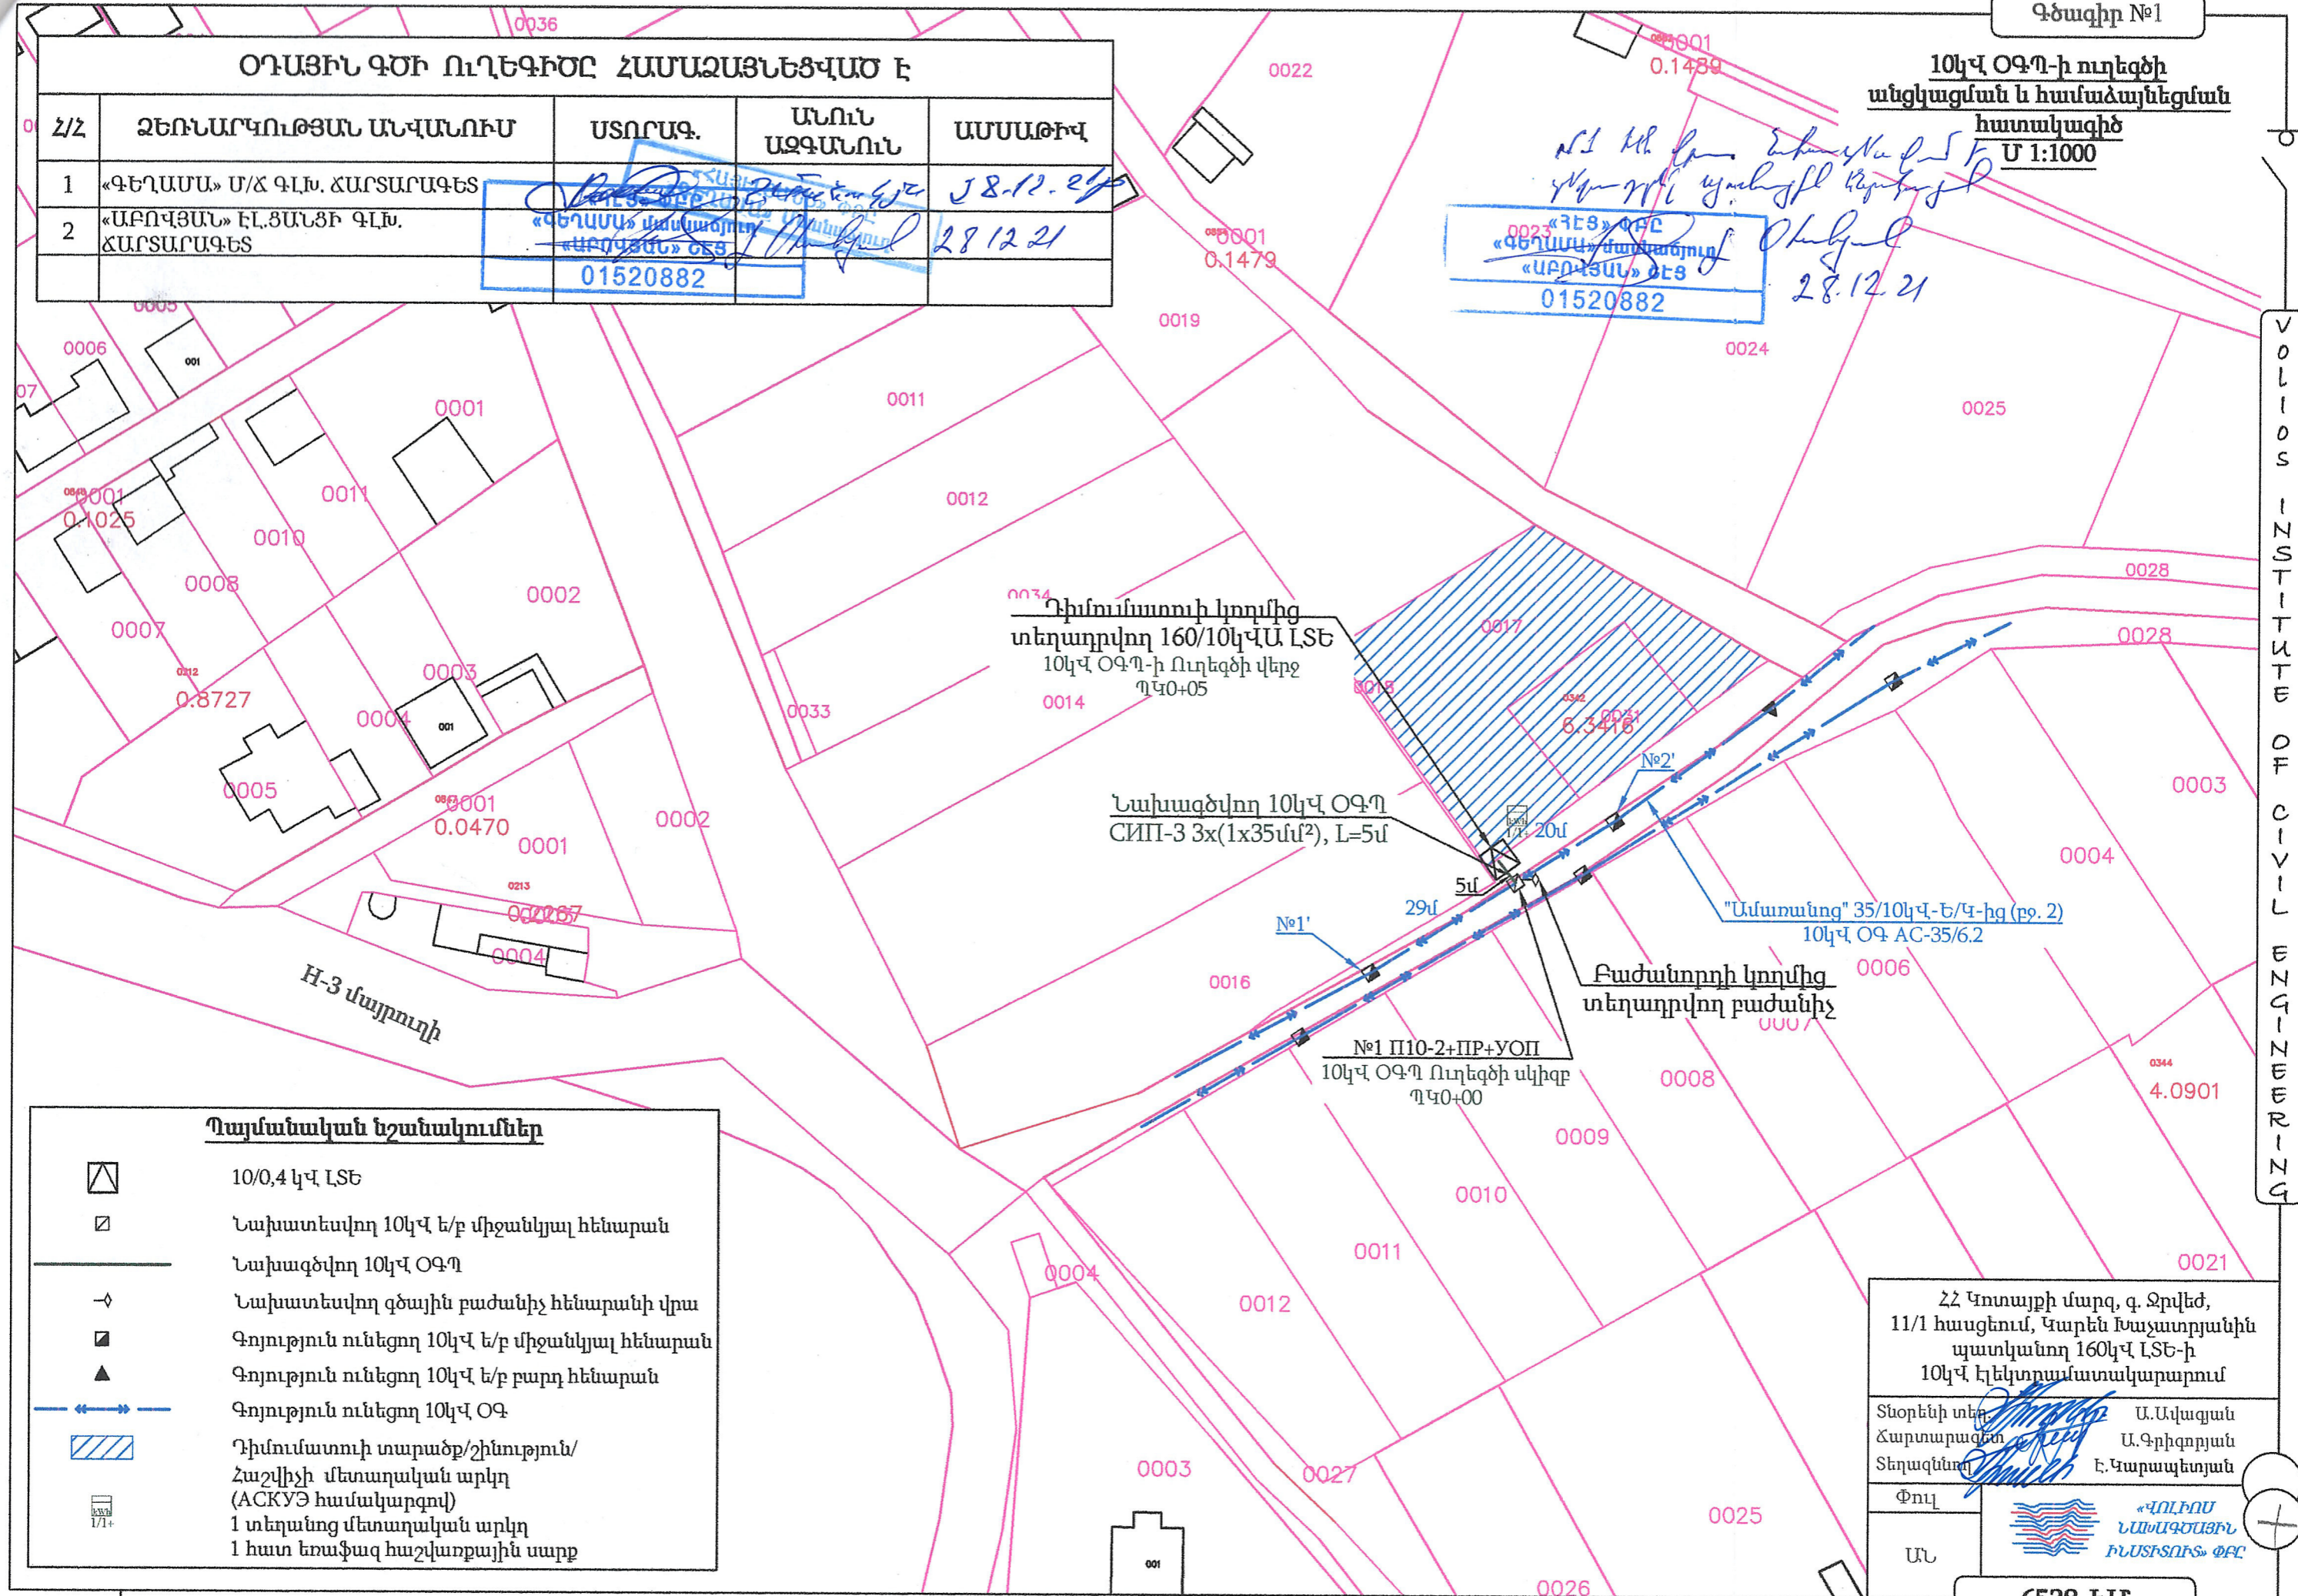

Պայմանական նշանակումներ

- 10/0,4 կՎ ԱՏԵ
- Լախատեսվող 10կՎ ե/բ միջանկյալ հենարան
- Լախագծվող 10կՎ ՕԳՊ
- Լախատեսվող գծային բաժանիչ հենարանի վրա
- Գոյություն ունեցող 10կՎ ե/բ միջանկյալ հենարան
- Գոյություն ունեցող 10կՎ ե/բ բարդ հենարան
- Գոյություն ունեցող 10կՎ ՕԳ
- Դիմումատուի տարածք/շինություն/ Հաշվիչի մետաղական արկղ (ԱԿԿՅՅ համակարգով)
- 1 տեղանոց մետաղական արկղ
- 1 հատ եռաֆազ հաշվառքային սարք

ՀՀ Կոտայքի մարզ, գ. Ջրվեժ, 11/1 հասցեում, Կարեն Խաչատրյանին պատկանող 160կՎ ԱՏԵ-ի 10կՎ էլեկտրամատակարարում

Տնօրենի տեղ. Ս.Ավագյան
Ճարտարագետ Ա.Գրիգորյան
Տեղագնաց Է.Կարապետյան

Փուլ
ԱՆ

